


PLAN EMPLACEMENTS NUS

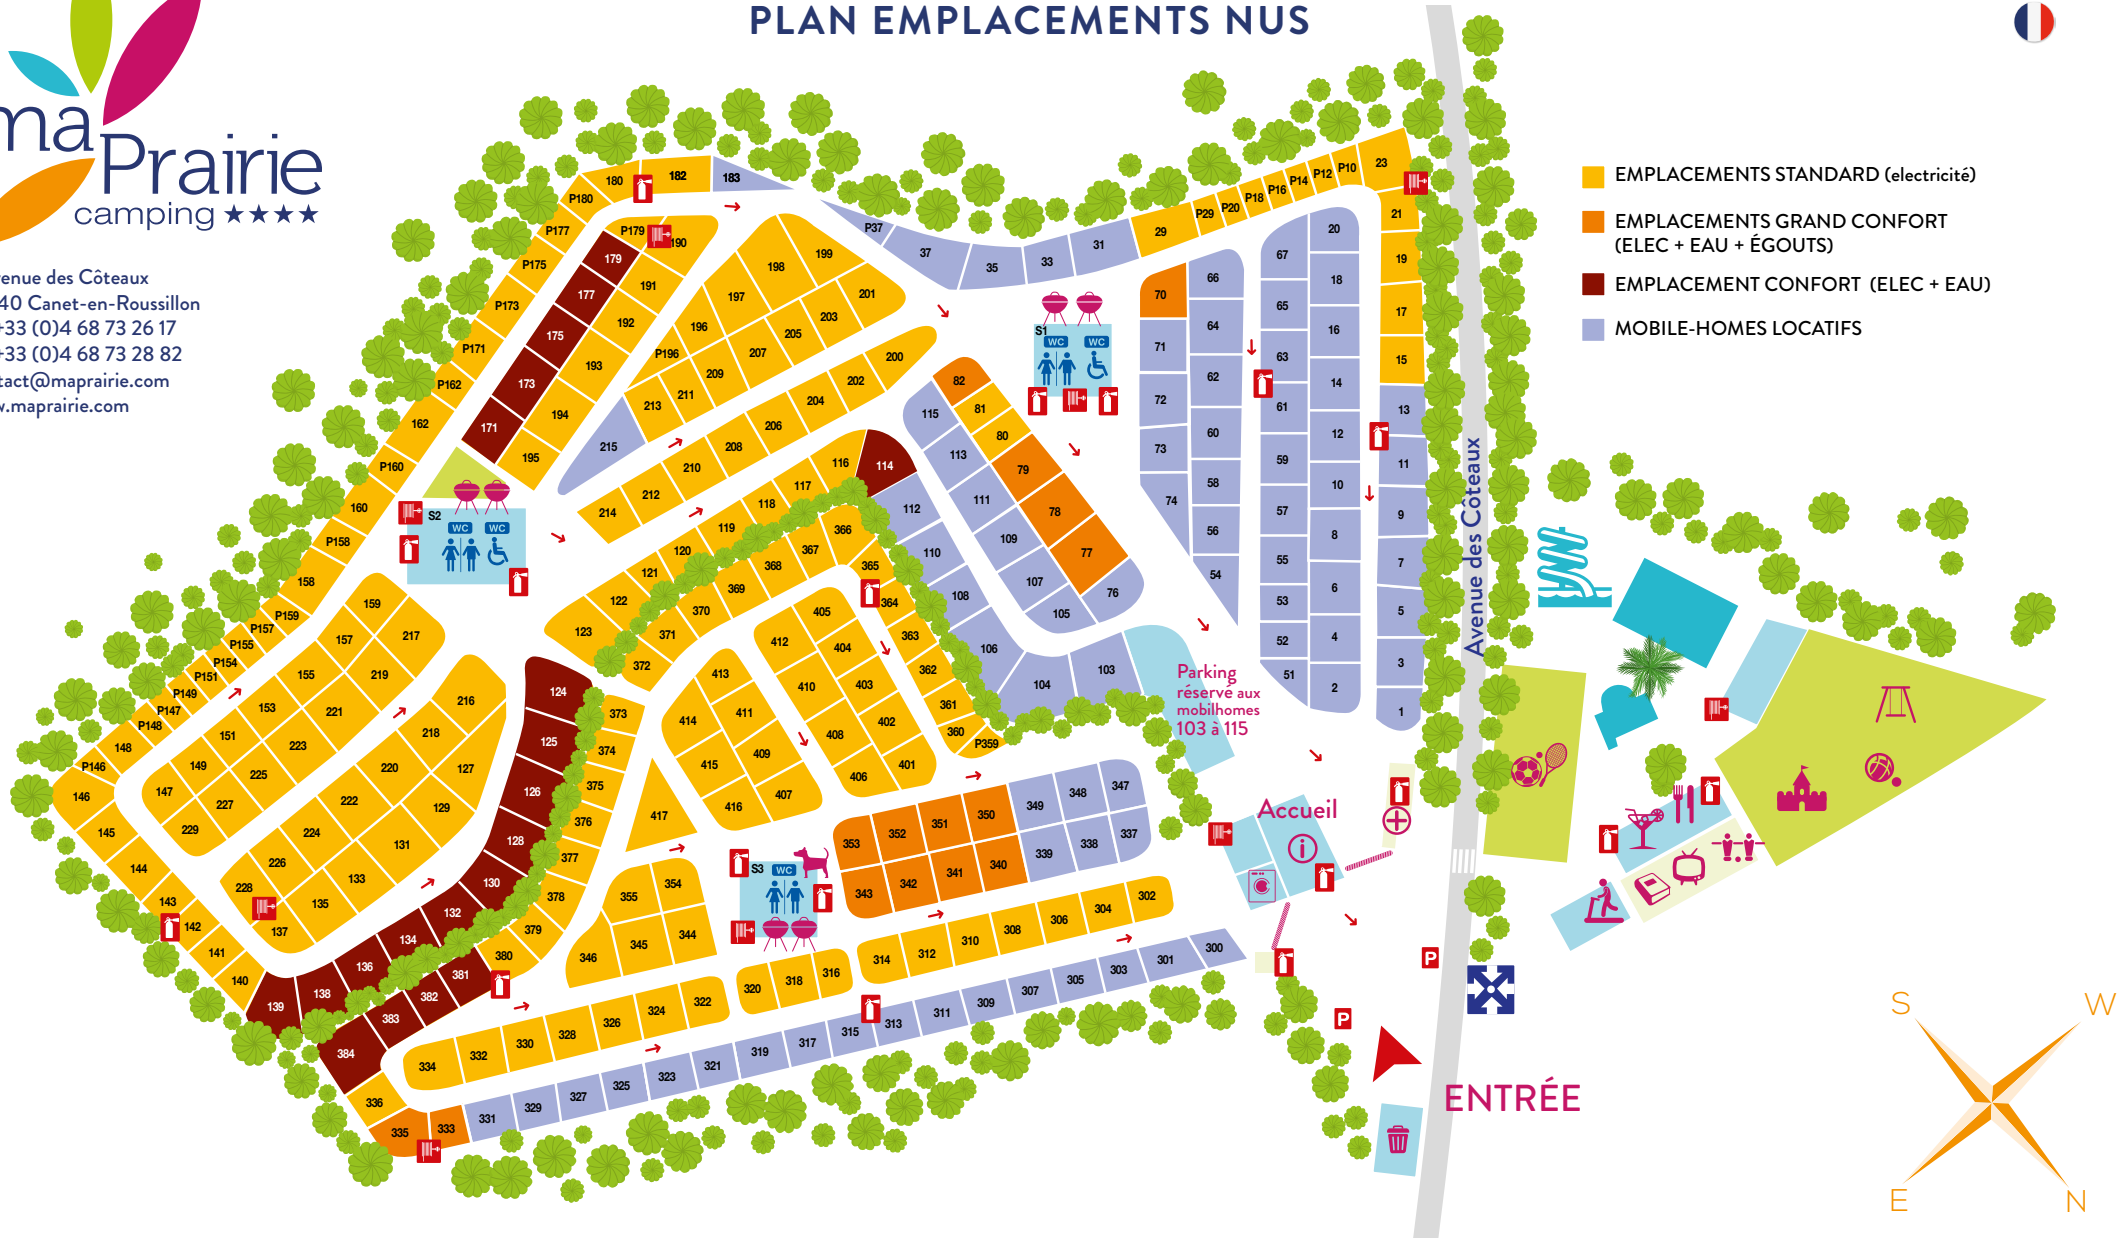

- EMPLACEMENTS STANDARD (electricité)
- EMPLACEMENTS GRAND CONFORT (ELEC + EAU + ÉGOUTS)
- EMPLACEMENT CONFORT (ELEC + EAU)
- MOBILE-HOMES LOCATIFS

Point de rassemblement	Sanitaires S1 S2 S3	Toboggan	Bibliothèque	Salle de fitness	Aire de jeu	Bar - Restaurant
R.I.A.	Sanitaires handicapé S1 S2	Urgences	Barbecues collectifs	Multisports	Salle de jeux	Salon détente TV
Extincteurs	Cani-douche	Information touristique	Laverie	Terrain de pétanque	Mini club	Poubelle - Tri sélectif
Évacuation						

PLAN HÉBERGEMENTS LOCATIFS



- | | | | | | | |
|------------------------|----------------------------|-------------------------|----------------------|---------------------|---------------|-------------------------|
| Point de rassemblement | Sanitaires S1 S2 S3 | Toboggan | Bibliothèque | Salle de fitness | Aire de jeu | Bar - Restaurant |
| R.I.A. | Sanitaires handicapé S1 S2 | Urgences | Barbecues collectifs | Multisports | Salle de jeux | Salon détente TV |
| Extincteurs | Cani-douche | Information touristique | Laverie | Terrain de pétanque | Mini club | Poubelle - Tri sélectif |
| Évacuation | | | | | | |